КАДАСТРОВЫЙ ПАСПОРТ
здания, сооружения, объекта незавершенного строительства

Лист № 1 , всего листов 2

здания

вид объекта недвижимого имущества

Дата 21.08.2009 г.

Кадастровый номер

Инвентарный номер 527\01\0002\5-00

1. Описание обьекта недвижимого имущества

1.1. Наименование школа (новая)

1.2. Адрес (местоположение)

Субъект Российской Федерации		Свердловская область
Район		-
Муниципальное образование	**тип**	городской округ
	наименование	Асбестовский
Населенный пункт	**тип**	город
	наименование	Асбест
Улица (проспект, переулок и т.д.)	**тип**	улица
	наименование	Калинина
Номер дома		40
Номер корпуса		-
Номер строения		-
Литера		А2
Иное описание местоположения		-

1.3. Основная характеристика общая площадь 6286,8 кв. м

степень готовности объекта незавершенного строительства -

1.4. Назначение нежилое

1.5. Этажность количество этажей 2, количество подземных этажей 1

1.6. Год ввода в эксплуатацию (завершения строительства) 1987

1.7. Кадастровый номер земельного участка (участков), в пределах которого расположен объект недвижимого имущества -

1.8. Предыдущие кадастровые номера объекта недвижимого имущества -

1.9. Примечания: Техническая характеристика указана по данным обследования на 27.06.2007 г. Общая площадь здания изменилась за счет уточнения подсчета площадей и ранее не учтенных помещений технического подвала.

1.10. СОГУП «Областной Центр недвижимости» филиал «Асбестовское Бюро технической инвентаризации и регистрации недвижимости» Свидетельство об аккредитации от 30.12.2005 г. № 162.

Начальник филиала «Асбестовское Бюро технической инвентаризации и регистрации недвижимости» Л.Ф. Яруллова

АГ № 525740

000098 - 2007. ООО «Мастер-Знак»

КАДАСТРОВЫЙ ПАСПОРТ
здания

Кадастровый номер -
Инвентарный номер 527\01\0002\5-00
Ситуационный план объекта недвижимого имущества

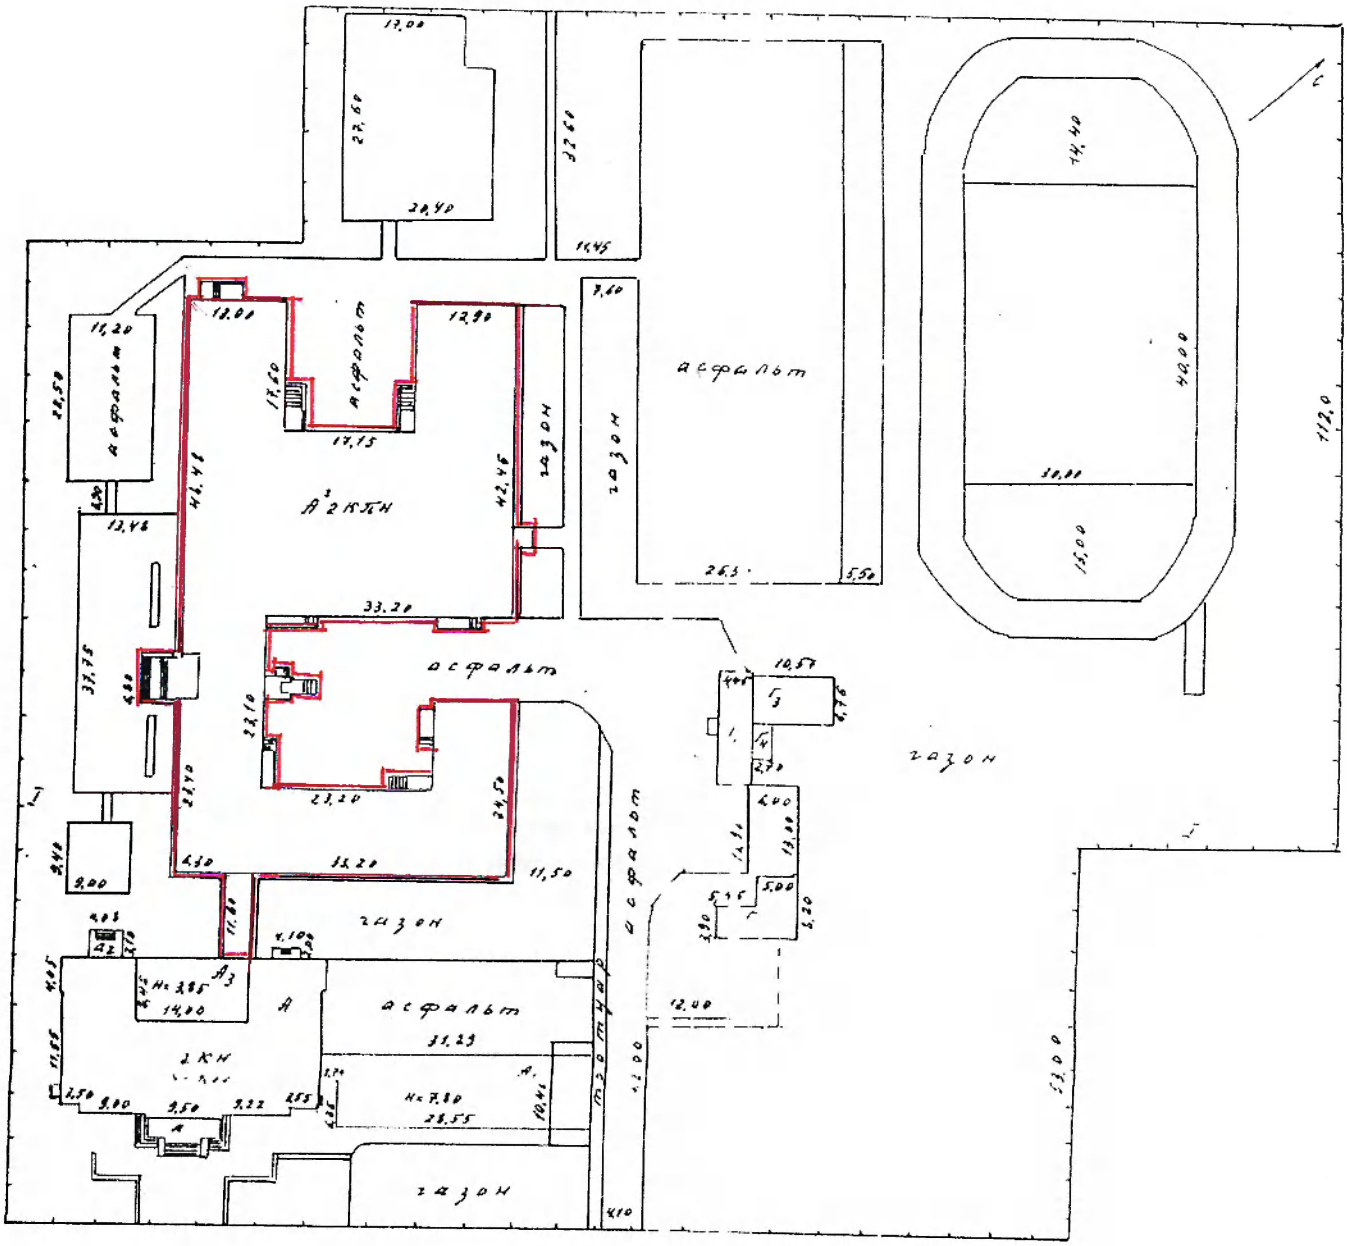

Литера А2 является объектом учета

Масштаб 1:1000

Начальник филиала «Асбестовское Бюро технической инвентаризации и регистрации недвижимости» Л.Ф. Яруллова